


# PLAY STREETS | Plantilla de cierre parcial de calles

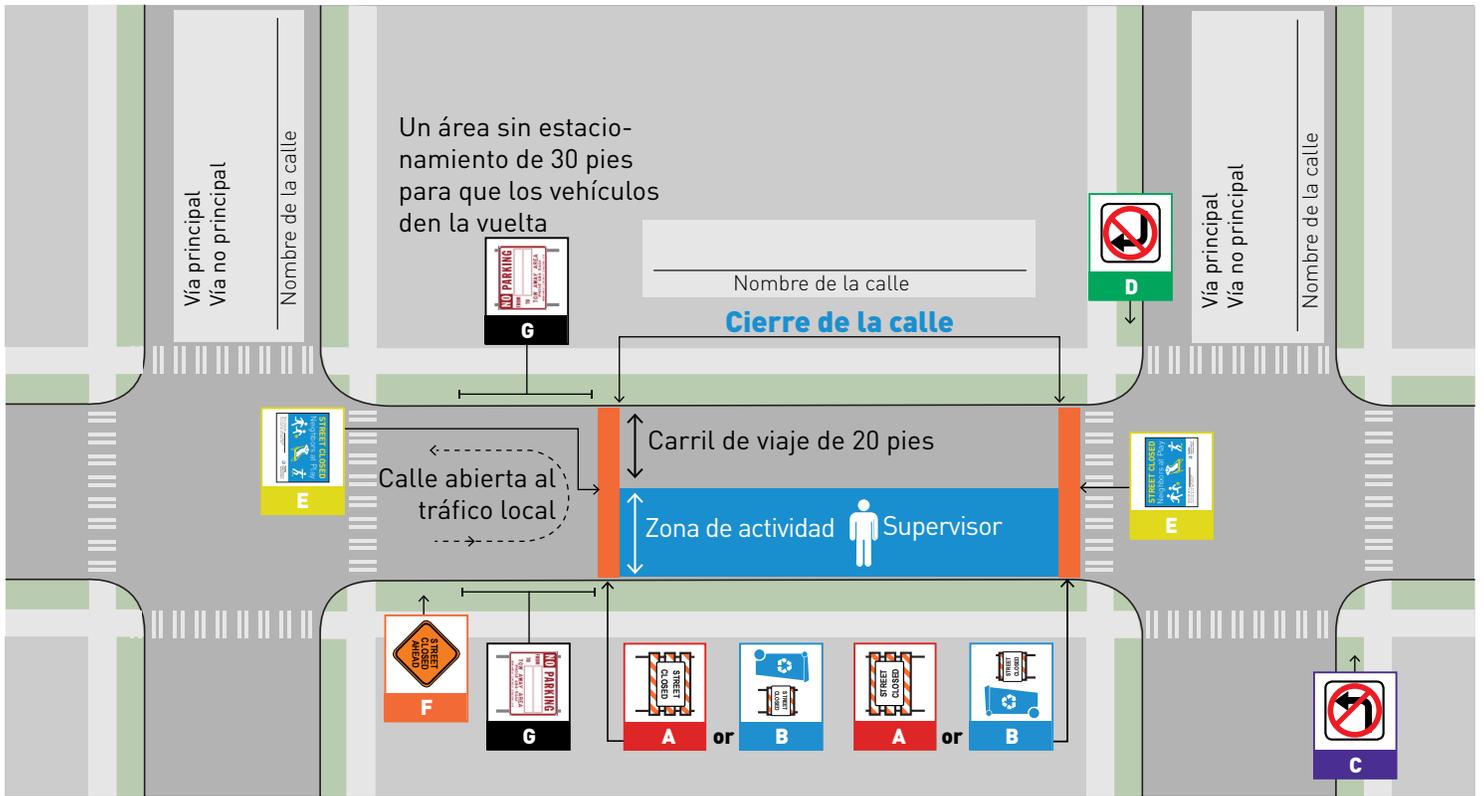

**Es necesario controlar el tráfico en una intersección principal**

4 ft min.  
Máximo Varía

5 ft min.

**STREET CLOSED**  
R11-2  
3 ft x 2 ft

Type III Barricade

**A**

**Es necesario controlar el tráfico en la intersección no principal**

2 ft min.

3 ft min.

**STREET CLOSED**  
R11-2  
3 ft x 2 ft

Type II Barricade

**B**

**Letreros de No girar a la izquierda / derecha**  
Debe ser usado para ayudar a dirigir el tráfico en una intersección principal

R3 - 2  
2 ft x 2 ft

R3 - 1  
2 ft x 2 ft

**C** **D**

**Letreros Informativos**  
Debe ser colocado en medio del centro de la calle al final de la cuadra

**STREET CLOSED**

**E**

**Señal de calle cerrada por delante**

Es necesario controlar el tráfico en una intersección principal

W20 - 3  
30 in - 36 in

**F**

**Sin señalización de estacionamiento**  
es necesario controlar el tráfico en una intersección principal

R7 - T39  
3 ft x 2 ft

**G**