


2025年春

N 130TH ST (BITTER LAKE～HALLER LAKEの区間)

道路改修工事について

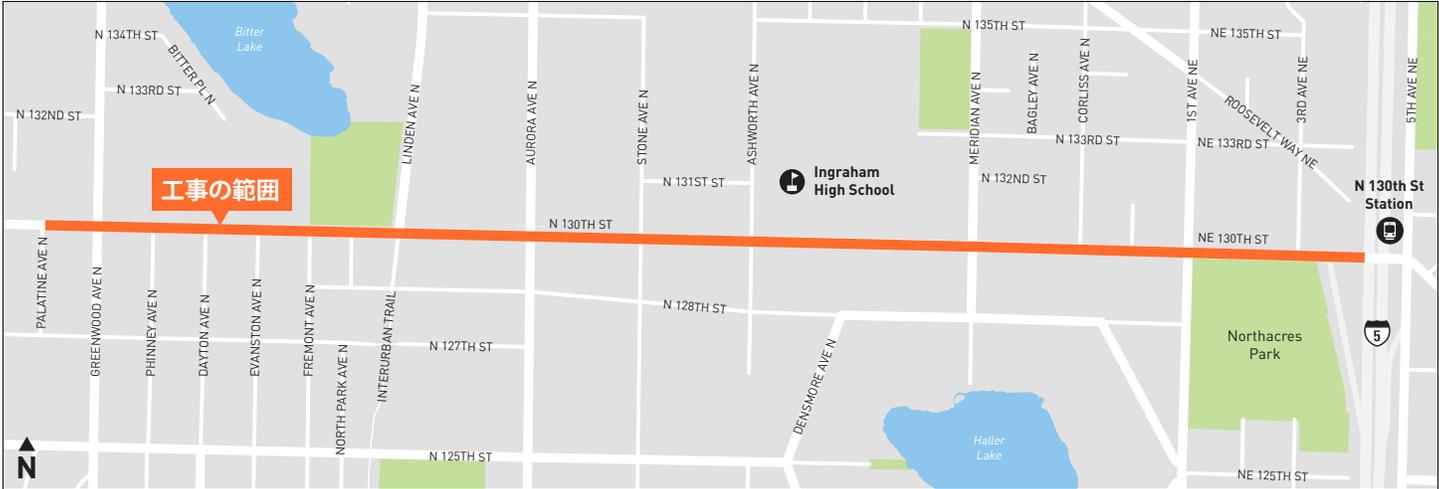

N 130th Stの安全と移動のしやすさを確保するために、道路改修工事 (Palatine Ave NW～I-5の区間) を行ないます。この工事により、建設予定のライトレールの駅 (NE 130th St) へのアクセスが向上し、地域内を移動しやすくなります。これらの改良により、歩行者、歩行支援器使用者、自転車利用者、公共交通機関の利用者にとってより良い環境が整い、新しい道路設計によって重傷や死亡事故の減少が期待されます。

改修工事計画の内容:

- 分離された自転車専用レーン、中央ターンレーン、各方向に1車線の車両レーンを備えた (地域によって異なります) 最新の道路設計を導入する
- バスを先行させるため、公共交通を優先させる信号に改良する
- 道路整備により舗装の質を改善し、路線バスの増便を支援する
- 歩行者や歩行支援使用者、自転車利用者のために、交差点や横断地点に歩道だまりや点滅灯、歩行者専用信号などを新たに設置する
- 雨よけシェルター、ベンチ、照明を整備したバス停に改良する
- バリアフリー対応の縁石スロープ付き歩道に整備・拡幅する
- 街路樹による植樹帯を設ける
- 路面排水・雨水処理を改善する



QRコードをスキャンすると当局のウェブサイトが開きます。ぜひご意見をお寄せください。皆さまからいただくご意見は、地域の現在と将来のニーズをより深く理解するための参考となります。

工事担当者の連絡先


Drue Nyenhuis (ドゥルー・ナイエンハイス / アウトリーチ担当主任)
 N130st_BitterLake_HallerLake_Project@seattle.gov | (206) 684-0250
www.seattle.gov/transportation/N130th-BitterLake-HallerLake




Seattle
 Department of
 Transportation

道路設計案


N 130th St (Greenwood Ave N~Linden Ave Nの区間)

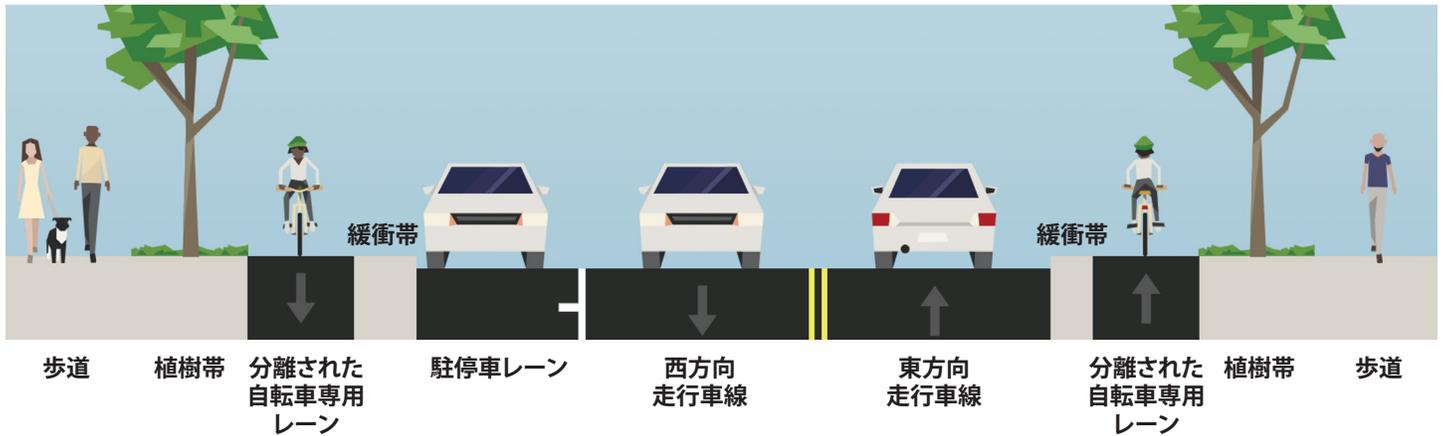

N 130th St (Linden Ave N~Aurora Ave Nの区間)

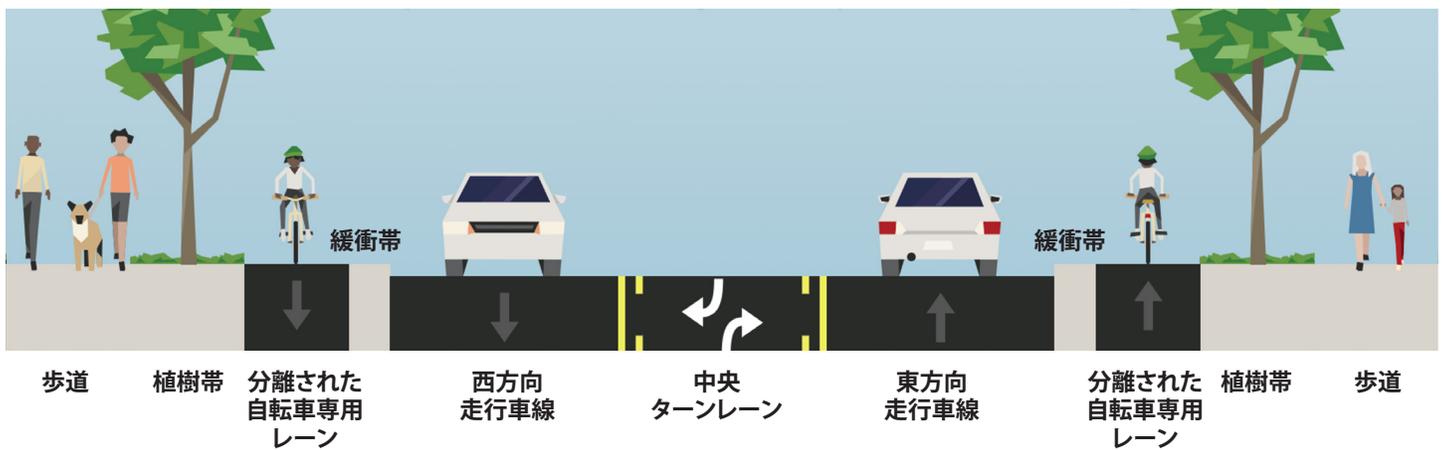

N 130th St (Aurora Ave N~1st Ave NEの区間)

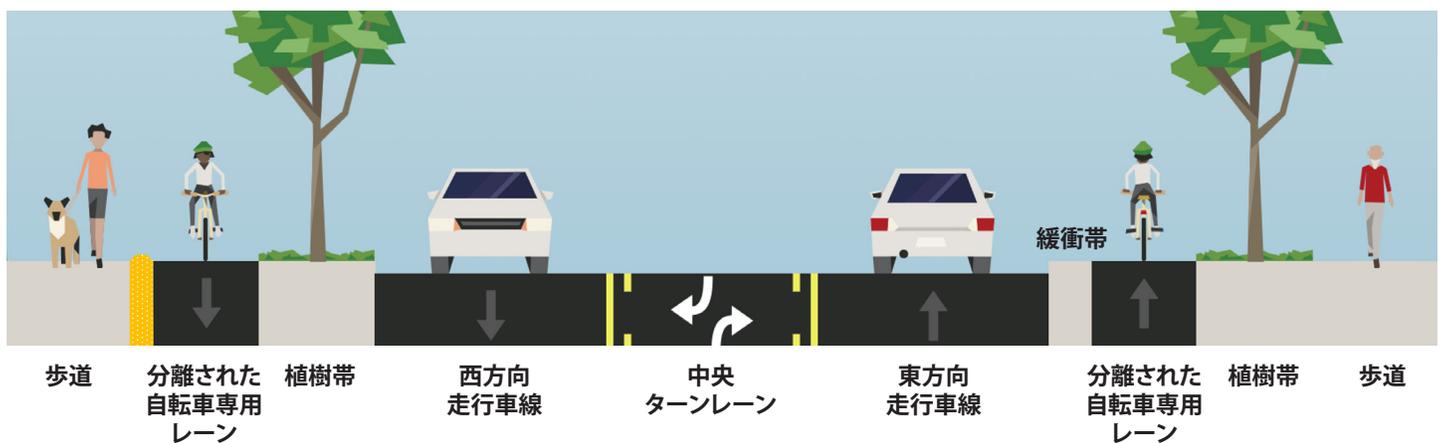

工事スケジュール

計画		設計		施工		
マスタープラン	プロジェクト開発	初期設計	最終設計	施行準備	施行中	施工の仕上げ作業

現段階

計画策定:完了
 設計:進行中
 建設工事:早ければ2026年から開始